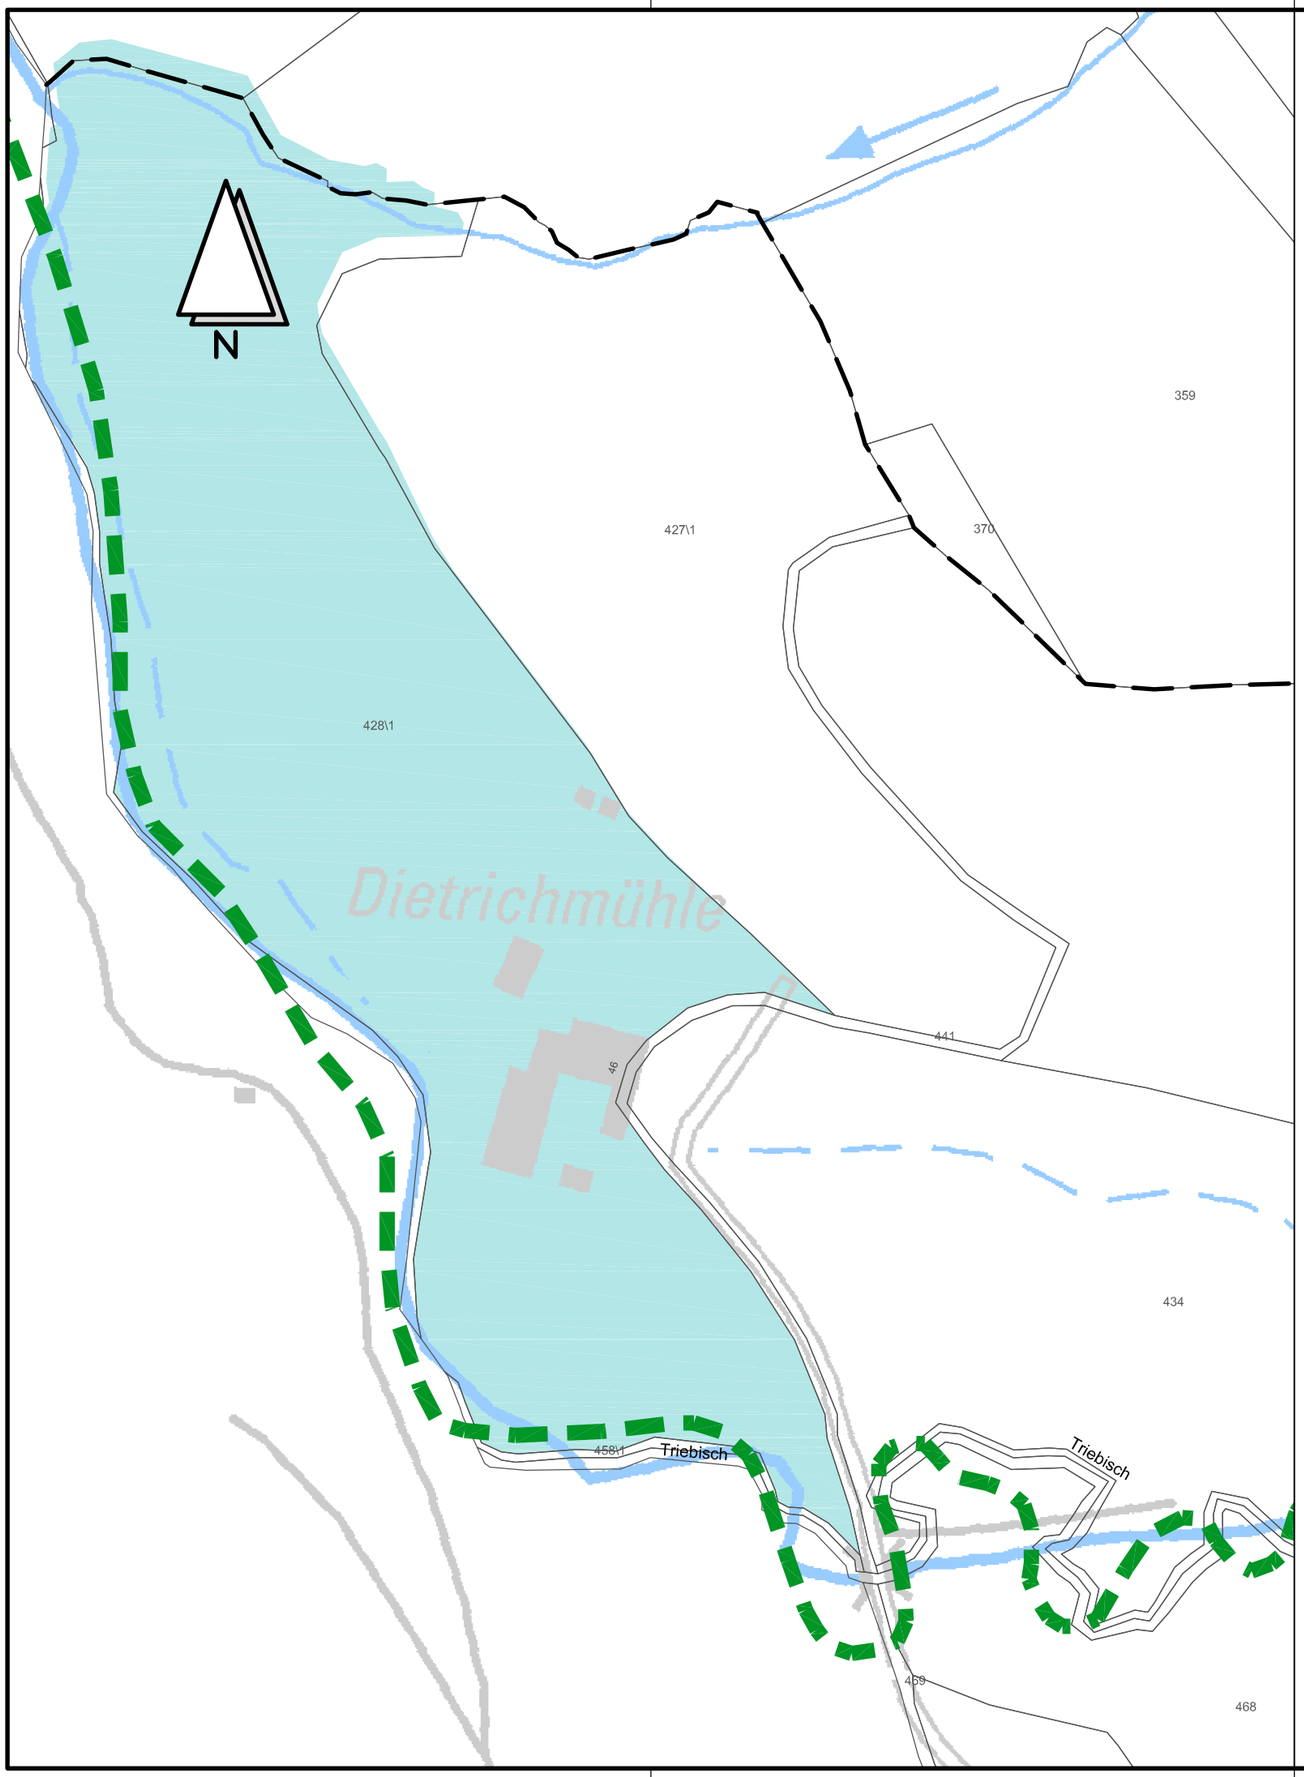

Legende:

- geplanter Schmutzwasserkanal - Neubau
- geplanter Schmutzwasserkanal - Sanierung
- vorhandene Schmutzwasserleitung
- vorhandene Schmutzwasserdruckleitung
- vorhandener Regenwasserkanal (TOK)
- vorhandener Regenwasserkanal der Stadt Wilsdruff oder sonstiger Betreiber
- vorhandener Regenwasserkanal der Stadt Wilsdruff mit Einleitungen aus Kleinkläranlagen
- privater Kanal
- 1 Einleitestelle in Oberflächengewässer mit Nummer
- Flächen bestehende zentrale Erschließung
- Flächen bestehende dezentrale Erschließung
- Flächen dezentrale Erschließung (aktuell: teilöffentliche Anlagen)
- Flächen geplante zentrale Erschließung
- Gemeindegrenzen
- Gemarkungsgrenzen

Vorhabensträger

Abwasserzweckverband "Wilde Sau"
Löbtauer Straße 6
01723 Wilsdruff
Telefon: 035204 - 605 - 30
Telefax: 035204 - 482 - 12

(Datum) (Unterschrift)

Auftragnehmer

iKD
Ingenieur - Consult GmbH
Zur Wetterwarte 50, Haus 337/G
01109 Dresden
Telefon: 0351 - 88441 - 0
Telefax: 0351 - 88441 - 33
http://www.ikd-consult.de
E-mail: dresden@ikd-consult.de

Vorhaben

Abwasserbeseitigungskonzept (ABK) des AZV "Wilde Sau"
Fortschreibung 2015

Proj.-Nr.:	141543		
	Datum	Name	Unterschrift
entw.	16.04.2015	Walter	
gez.	16.04.2015	Neubert	
gepr.	16.04.2015	Drechsler	

Lagebezug: RD 83
Höhenbezug: DHHN 92
Plangröße: 420 x 297

Planbezeichnung:

Darstellung bestehender und geplanter Abwasseranlagen
OT Helbigsdorf
Talstraße, Flurstück 428

Maßstab: 1 : 2.000
Plan-Nr.: 2.5.1
Blatt-Nr: 1/1

P:\141543\Zeichnungen\LA\141453_S_Netzplan_AZV_2015-04-16.dwg