


**STADT WILSDRUFF
OT LIMBACH**

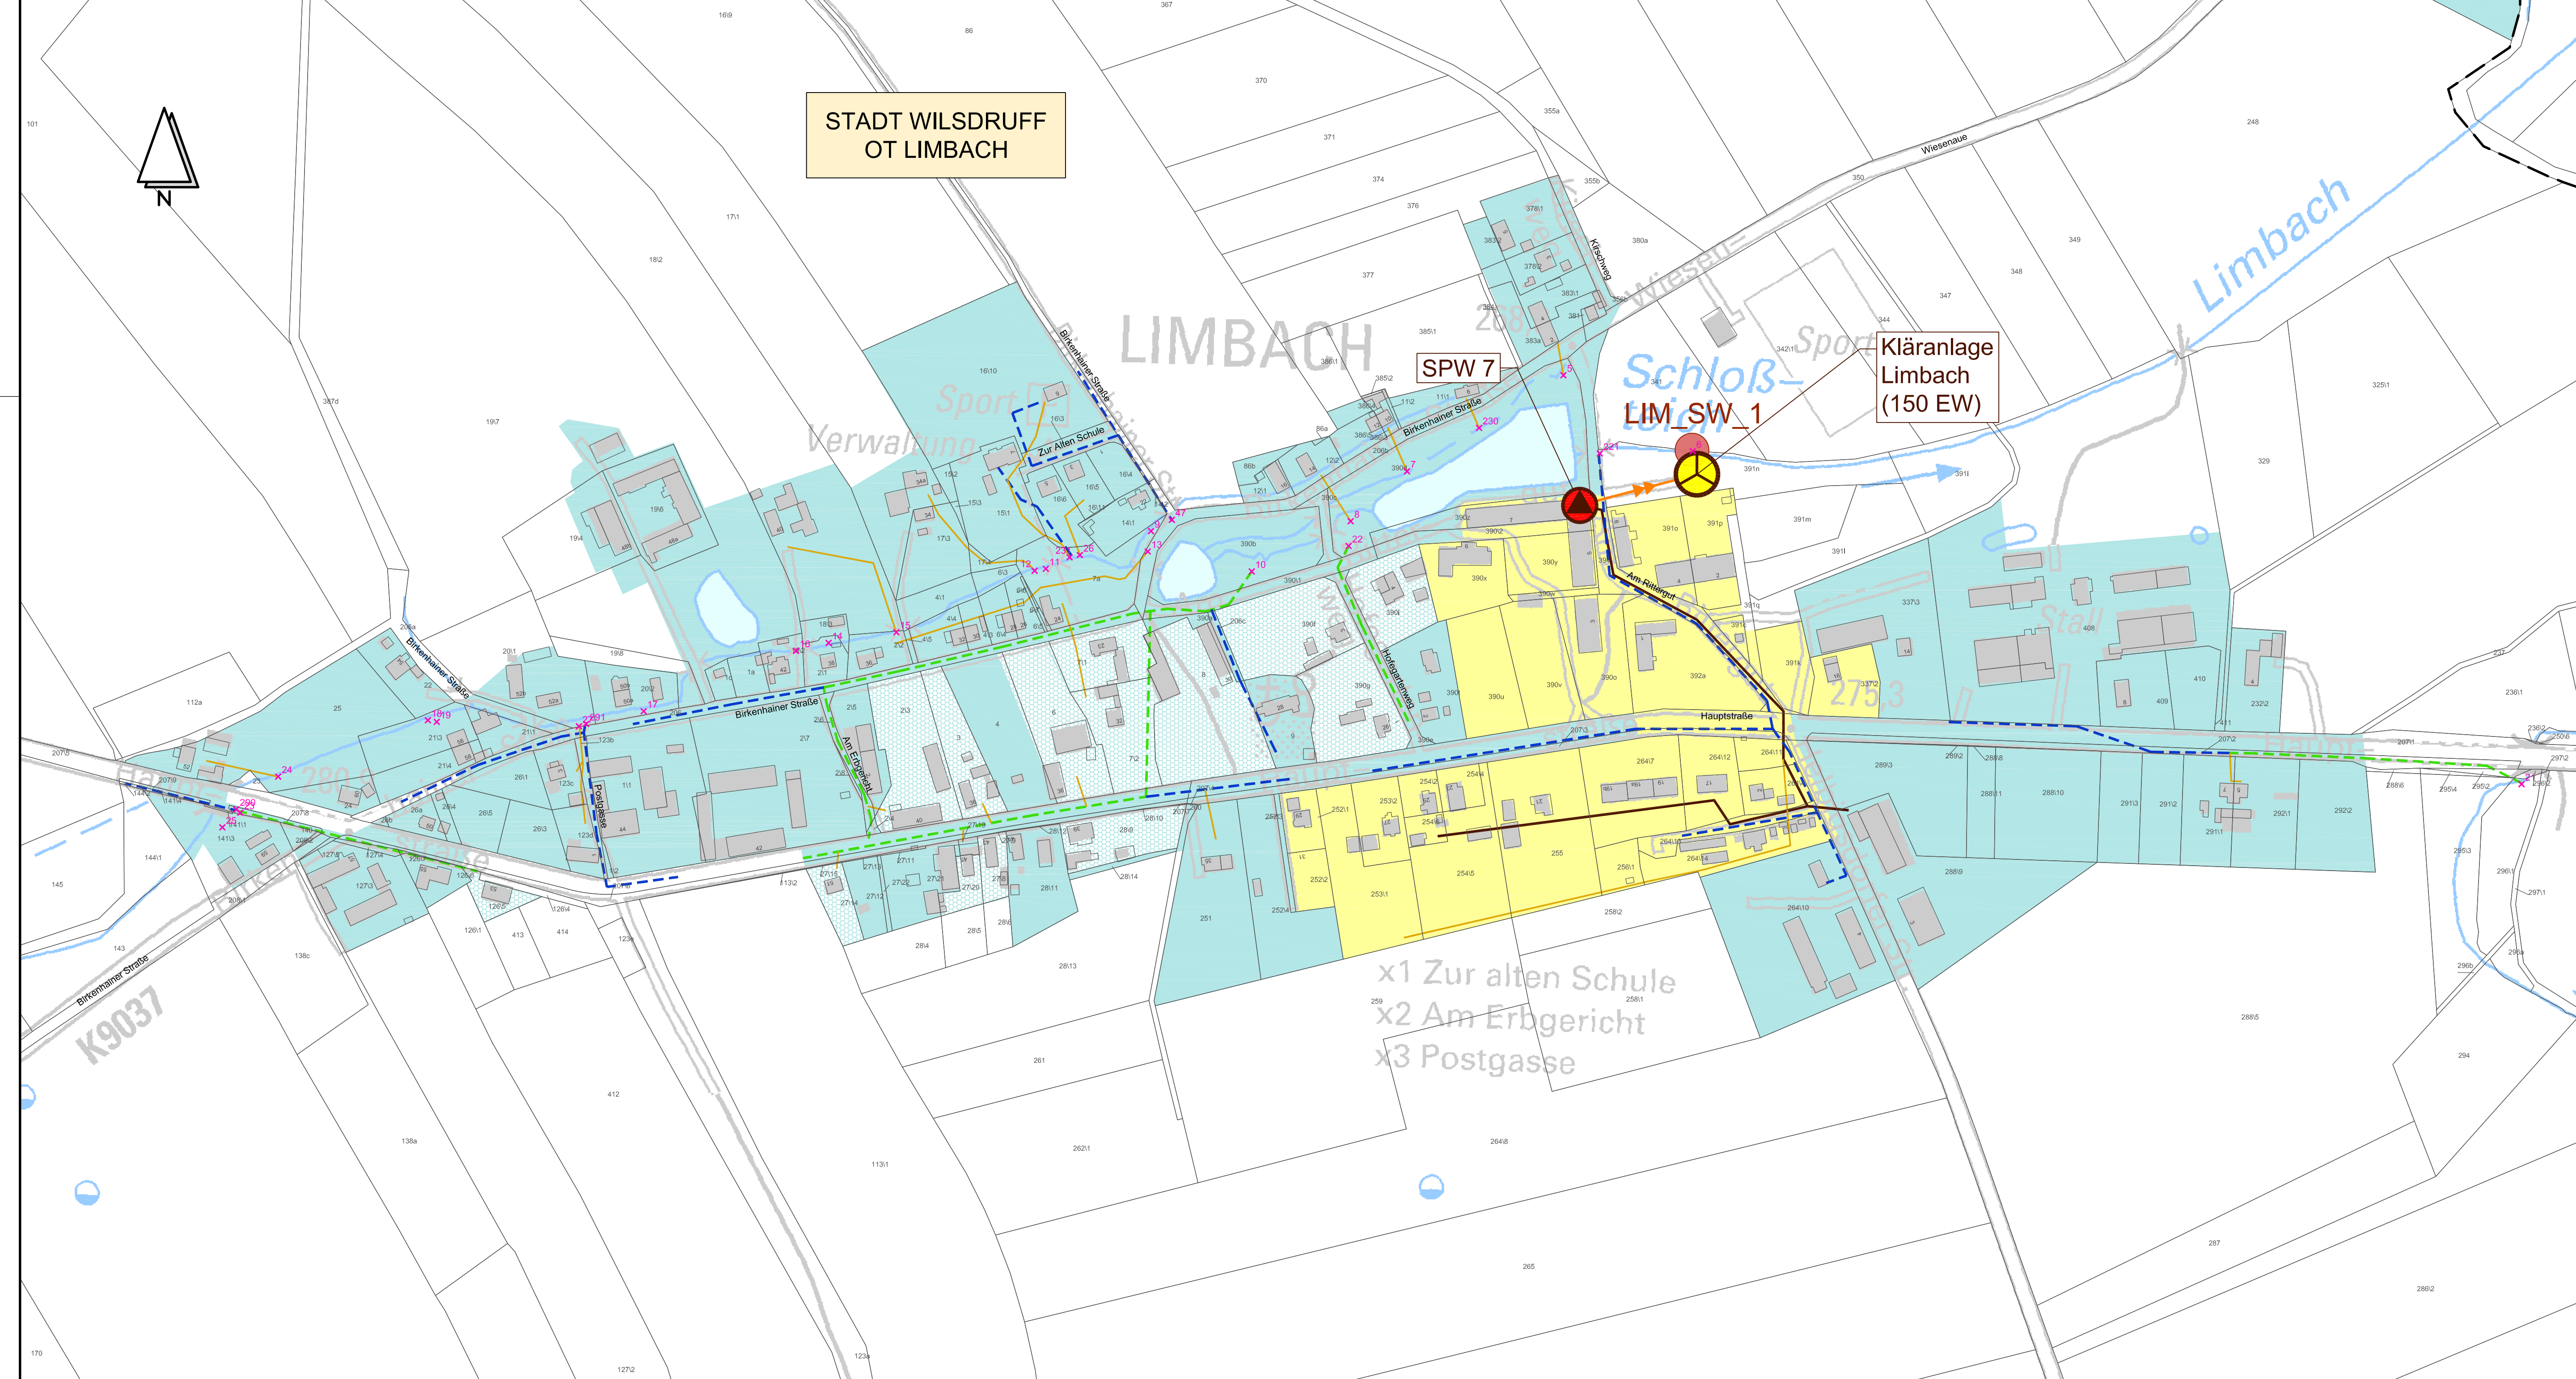

- Legende:**
- geplanter Schmutzwasserkanal - Neubau
 - geplanter Schmutzwasserkanal - Sanierung
 - vorhandene Schmutzwasserleitung
 - ⇐ vorhandene Schmutzwasserdruckleitung
 - vorhandener Regenwasserkanal (TOK)
 - - - vorhandener Regenwasserkanal der Stadt Wilsdruff oder sonstiger Betreiber
 - - - vorhandener Regenwasserkanal der Stadt Wilsdruff mit Einleitungen aus Kleinkläranlagen
 - privater Kanal
 - x 1 Einleitestelle in Oberflächengewässer mit Nummer
 - Flächen bestehende zentrale Erschließung
 - Flächen bestehende/geplante dezentrale Erschließung
 - Flächen dezentrale Erschließung (aktuell: teillöfentliche Anlagen)
 - Flächen geplante zentrale Erschließung
 - Gemeindegrenzen
 - Gemarkungsgrenzen

x1 Zur alten Schule
x2 Am Erbgericht
x3 Postgasse

Vorhabensträger
Abwasserzweckverband "Wilde Sau"
 Löbtauer Straße 6 Telefon: 035204 - 605 - 30
 01723 Wilsdruff Telefax: 035204 - 482 - 12

Auftragnehmer
iKD Ingenieur - Consult GmbH
 Zur Wetterwarte 50, Haus 337/G Telefon: 0351 - 88441 - 0 http://www.ikd-consult.de
 01109 Dresden Telefax: 0351 - 88441 - 33 E-mail: dresden@ikd-consult.de

Vorhaben
Abwasserbeseitigungskonzept (ABK) des AZV "Wilde Sau"
Fortschreibung 2015

Proj.-Nr.:	141543			Planbezeichnung:	Darstellung bestehender und geplanter Abwasseranlagen OT Limbach Ortskern
entw.:	16.04.2015	Walter	Unterschrift:		
gez.:	16.04.2015	Neubert			
gepr.:	16.04.2015	Drechsler			
Lagebezug:	RD 83			Maßstab:	1 : 2.000
Höhenbezug:	DHHN 92			Plan-Nr.:	2.8
Plangröße:	970 x 420			Blatt-Nr.:	1/1